

Arch.Ing. **SANTILLI SAVERIO**
 collaboratori
 Geom. *Santilli Stefano*
 Geom. *Barchetta Renato*


Via Leopardi n°9 -- 60020 POLVERIGI (AN) -- Tel.071 908904

committente/i:
M & M srl

Comune di
 Polverigi - Via San Giovanni n.76

oggetto:
**PIANO URBANISTICO PREVENTIVO
 VARIANTE**
 scala 1:200

TAV. 2 ZONIZZAZIONE

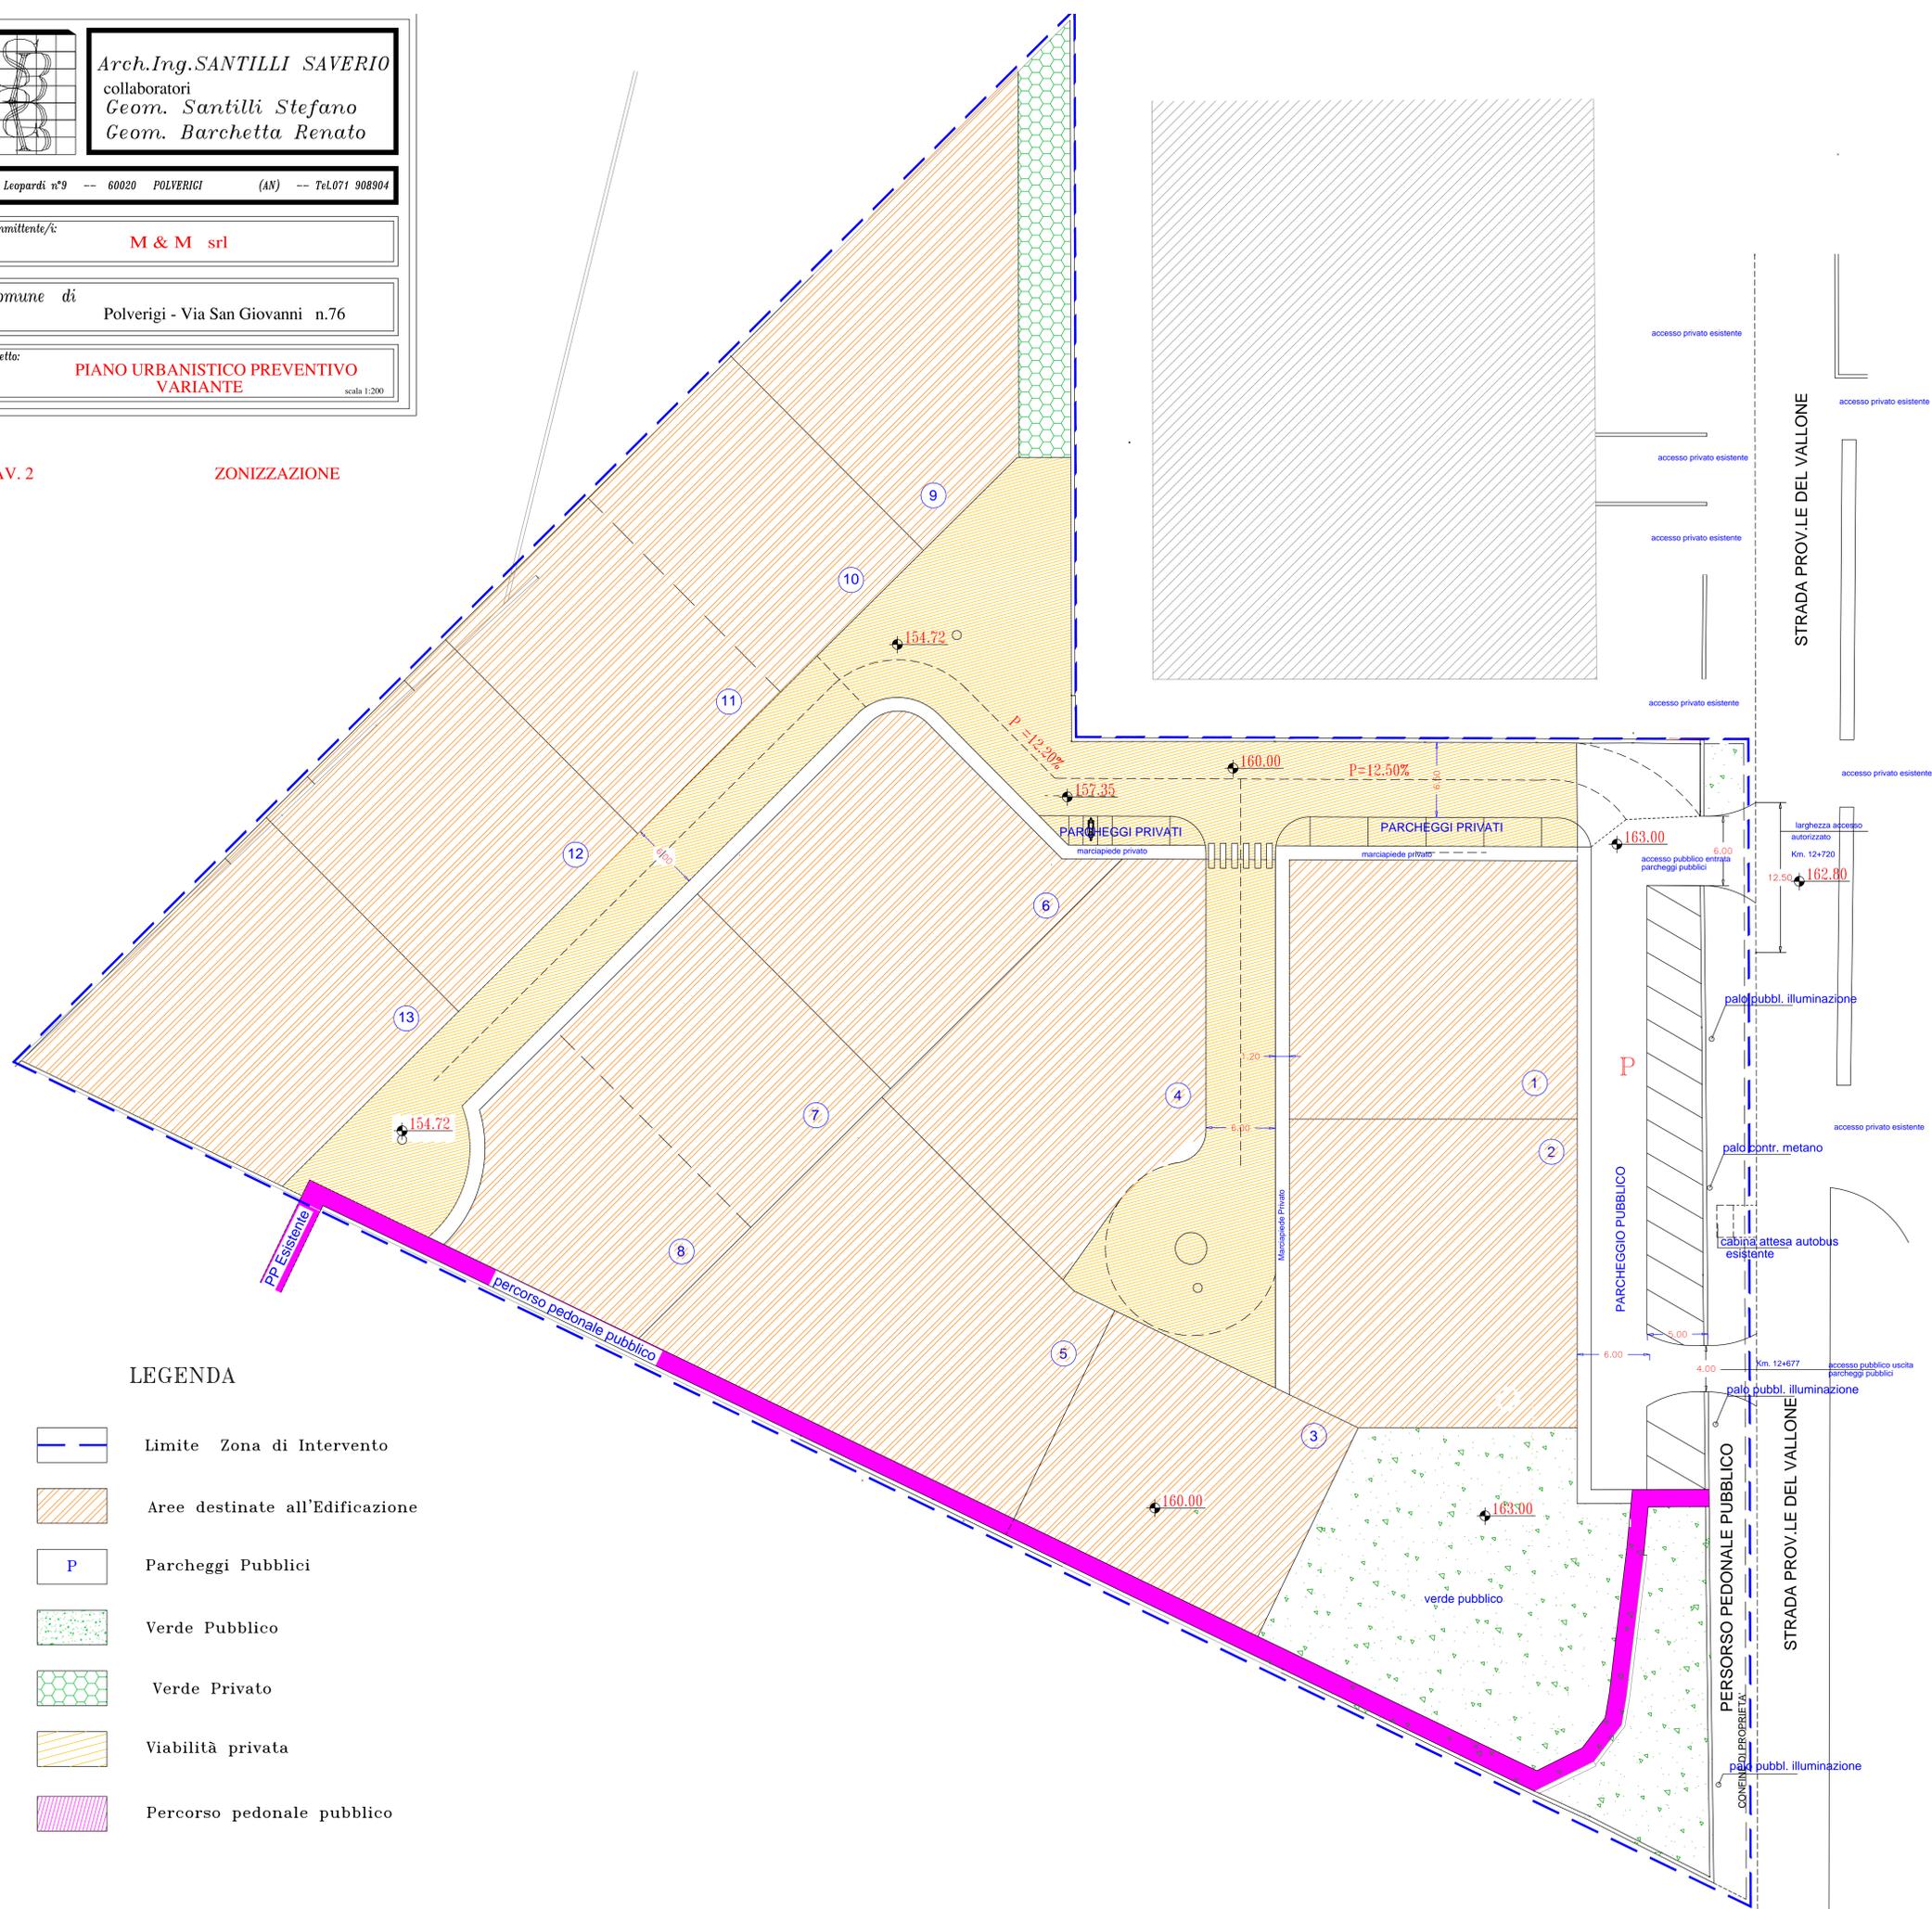

LEGENDA

-  Limite Zona di Intervento
-  Aree destinate all'Edificazione
-  Parcheggi Pubblici
-  Verde Pubblico
-  Verde Privato
-  Viabilità privata
-  Percorso pedonale pubblico