

Arch. Ing. **SANTILLI SAVERIO**
 collaboratori
 Geom. *Santilli Stefano*
 Geom. *Barchetta Renato*


Via Leopardi n°9 -- 60020 POLVERIGI (AN) -- Tel.071 908904

committente/i:
M & M srl

Comune di
 Polverigi - Via San Giovanni n.76

oggetto:
**PIANO URBANISTICO PREVENTIVO
 VARIANTE**
 scala 1:200

TAV. 3 PLANIVOLUMETRICO

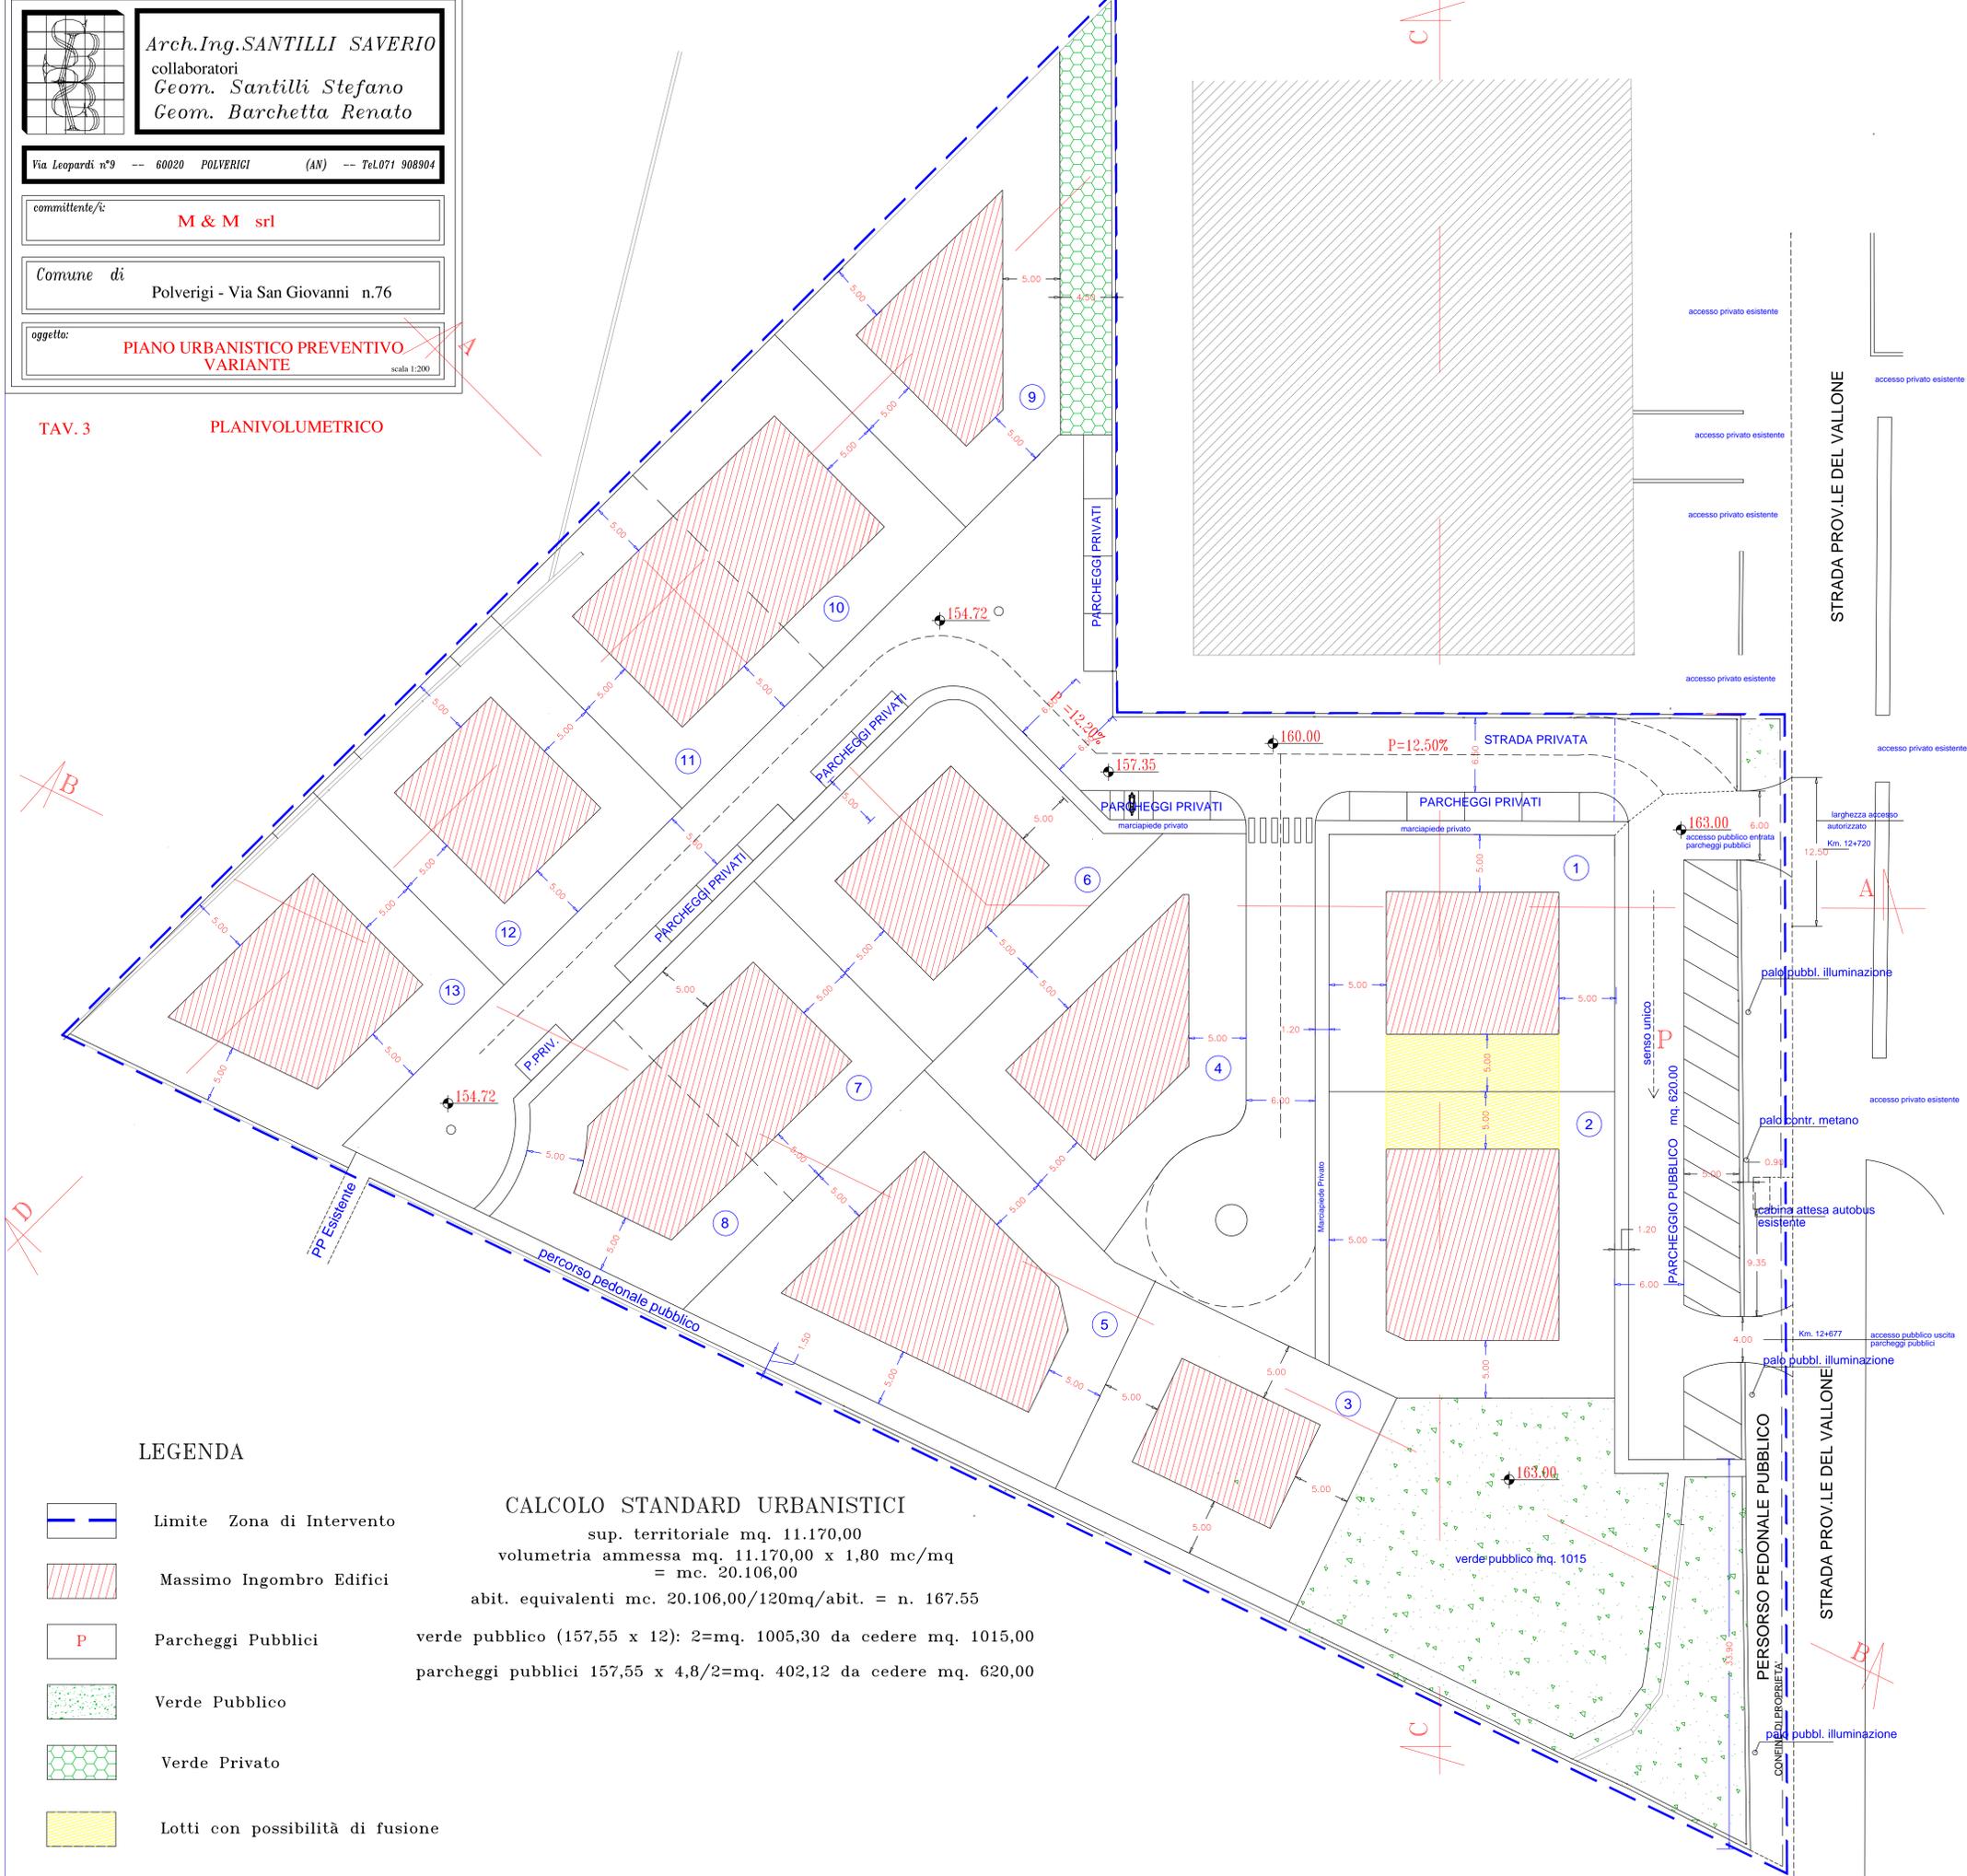

LEGENDA

-  Limite Zona di Intervento
-  Massimo Ingombro Edifici
-  Parcheggi Pubblici
-  Verde Pubblico
-  Verde Privato
-  Lotti con possibilità di fusione

CALCOLO STANDARD URBANISTICI

sup. territoriale mq. 11.170,00
 volumetria ammessa mq. 11.170,00 x 1,80 mc/mq
 = mc. 20.106,00
 abit. equivalenti mc. 20.106,00/120mq/abit. = n. 167,55
 verde pubblico (157,55 x 12): 2=mq. 1005,30 da cedere mq. 1015,00
 parcheggi pubblici 157,55 x 4,8/2=mq. 402,12 da cedere mq. 620,00